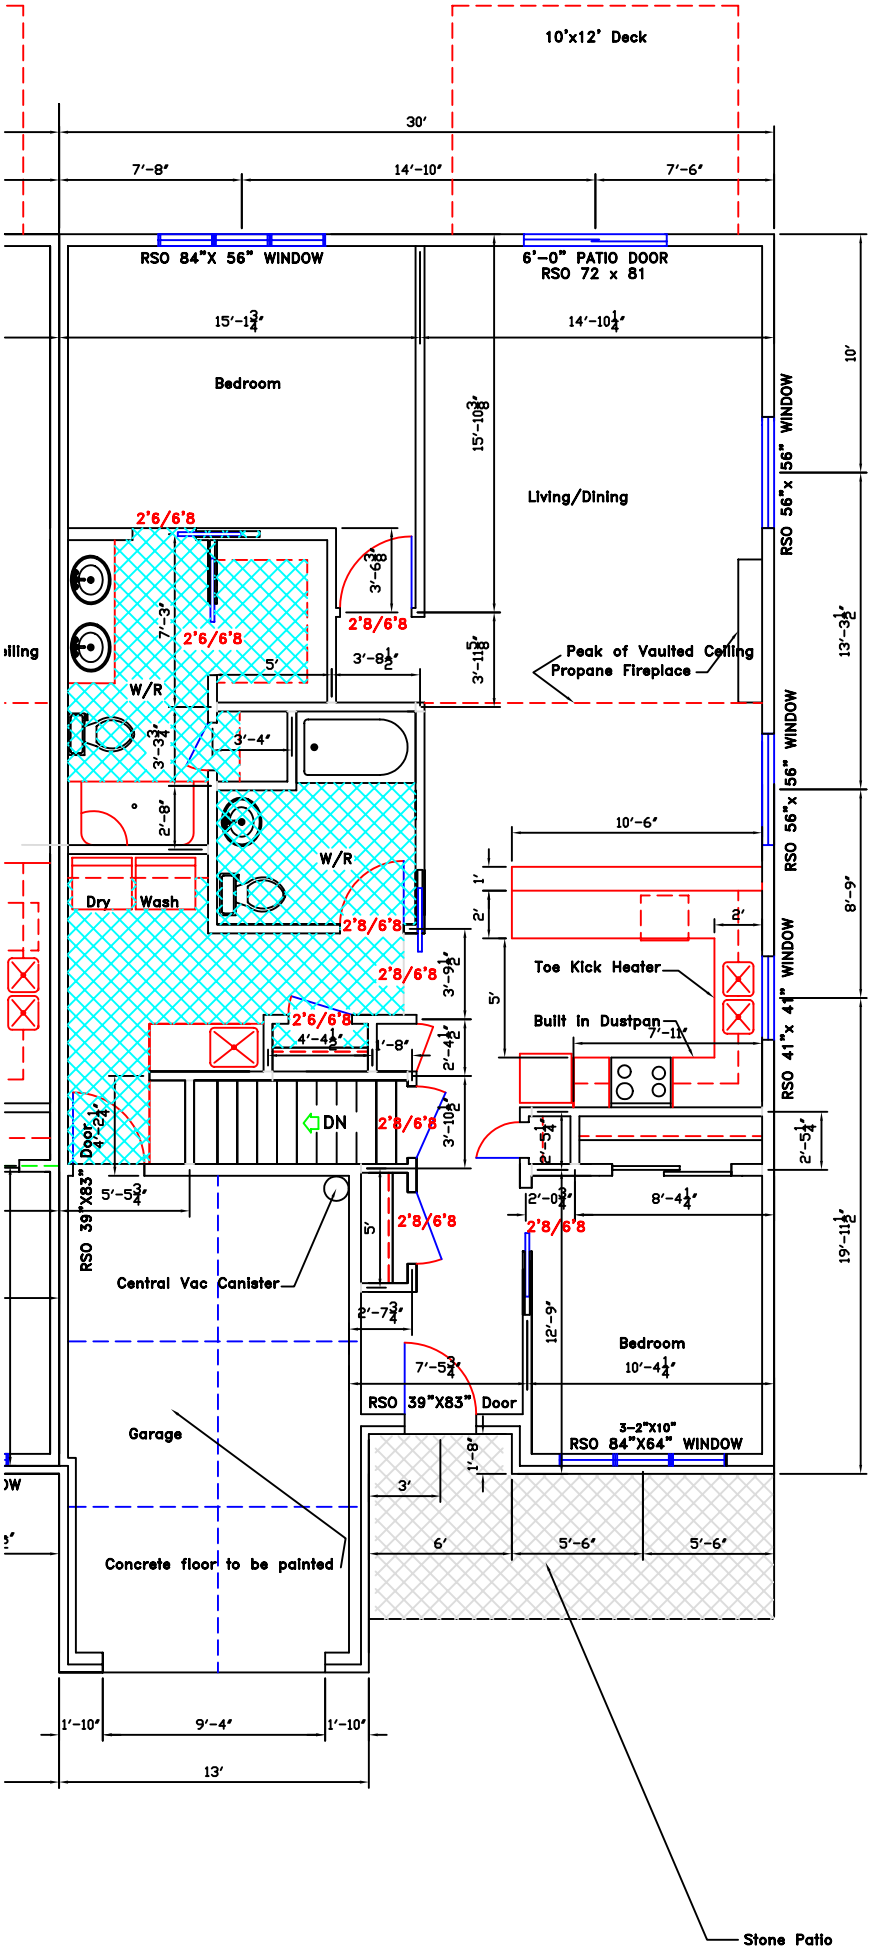
10'x12' Deck
30'
7'-8"
14'-10"
7'-6"
RSO 84"X 56" WINDOW
6'-0" PATIO DOOR
RSO 72 x 81
15'-1¾"
14'-10¼"
Bedroom
15'-10⅜"
Living/Dining
RSO 56"x 56" WINDOW
10'
2'6/6'8
7'-3"
2'6/6'8
3'-6⅜"
2'8/6'8
5'
3'-8½"
3'-11⅝"
Peak of Vaulted Ceiling
Propane Fireplace
13'-3½"
W/R
3'-3¾"
3'-4"
2'-8"
RSO 56"x 56" WINDOW
10'-6"
W/R
Dry
Wash
2'8/6'8
1'
2'
2'
8'-9"
2'8/6'8
3'-9½"
5'
Toe Kick Heater
2'6/6'8
4'-4½"
1'-8"
2'-4½"
Built In Dustpan
7'-11"
RSO 41"x 41" WINDOW
Door
4'-2¾"
DN
2'8/6'8
3'-10½"
2'-5¼"
2'-5¼"
RSO 39"X83"
5'-5¾"
2'-0¾"
8'-4¼"
2'8/6'8
5'
2'8/6'8
19'-11½"
Central Vac Canister
2'-7¾"
12'-9"
Bedroom
10'-4¼"
7'-5¾"
RSO 39"X83" Door
3-2"X10"
RSO 84"X64" WINDOW
Garage
1'-8"
3'
6'
5'-6"
5'-6"
Concrete floor to be painted
1'-10"
9'-4"
1'-10"
13'
Stone Patio