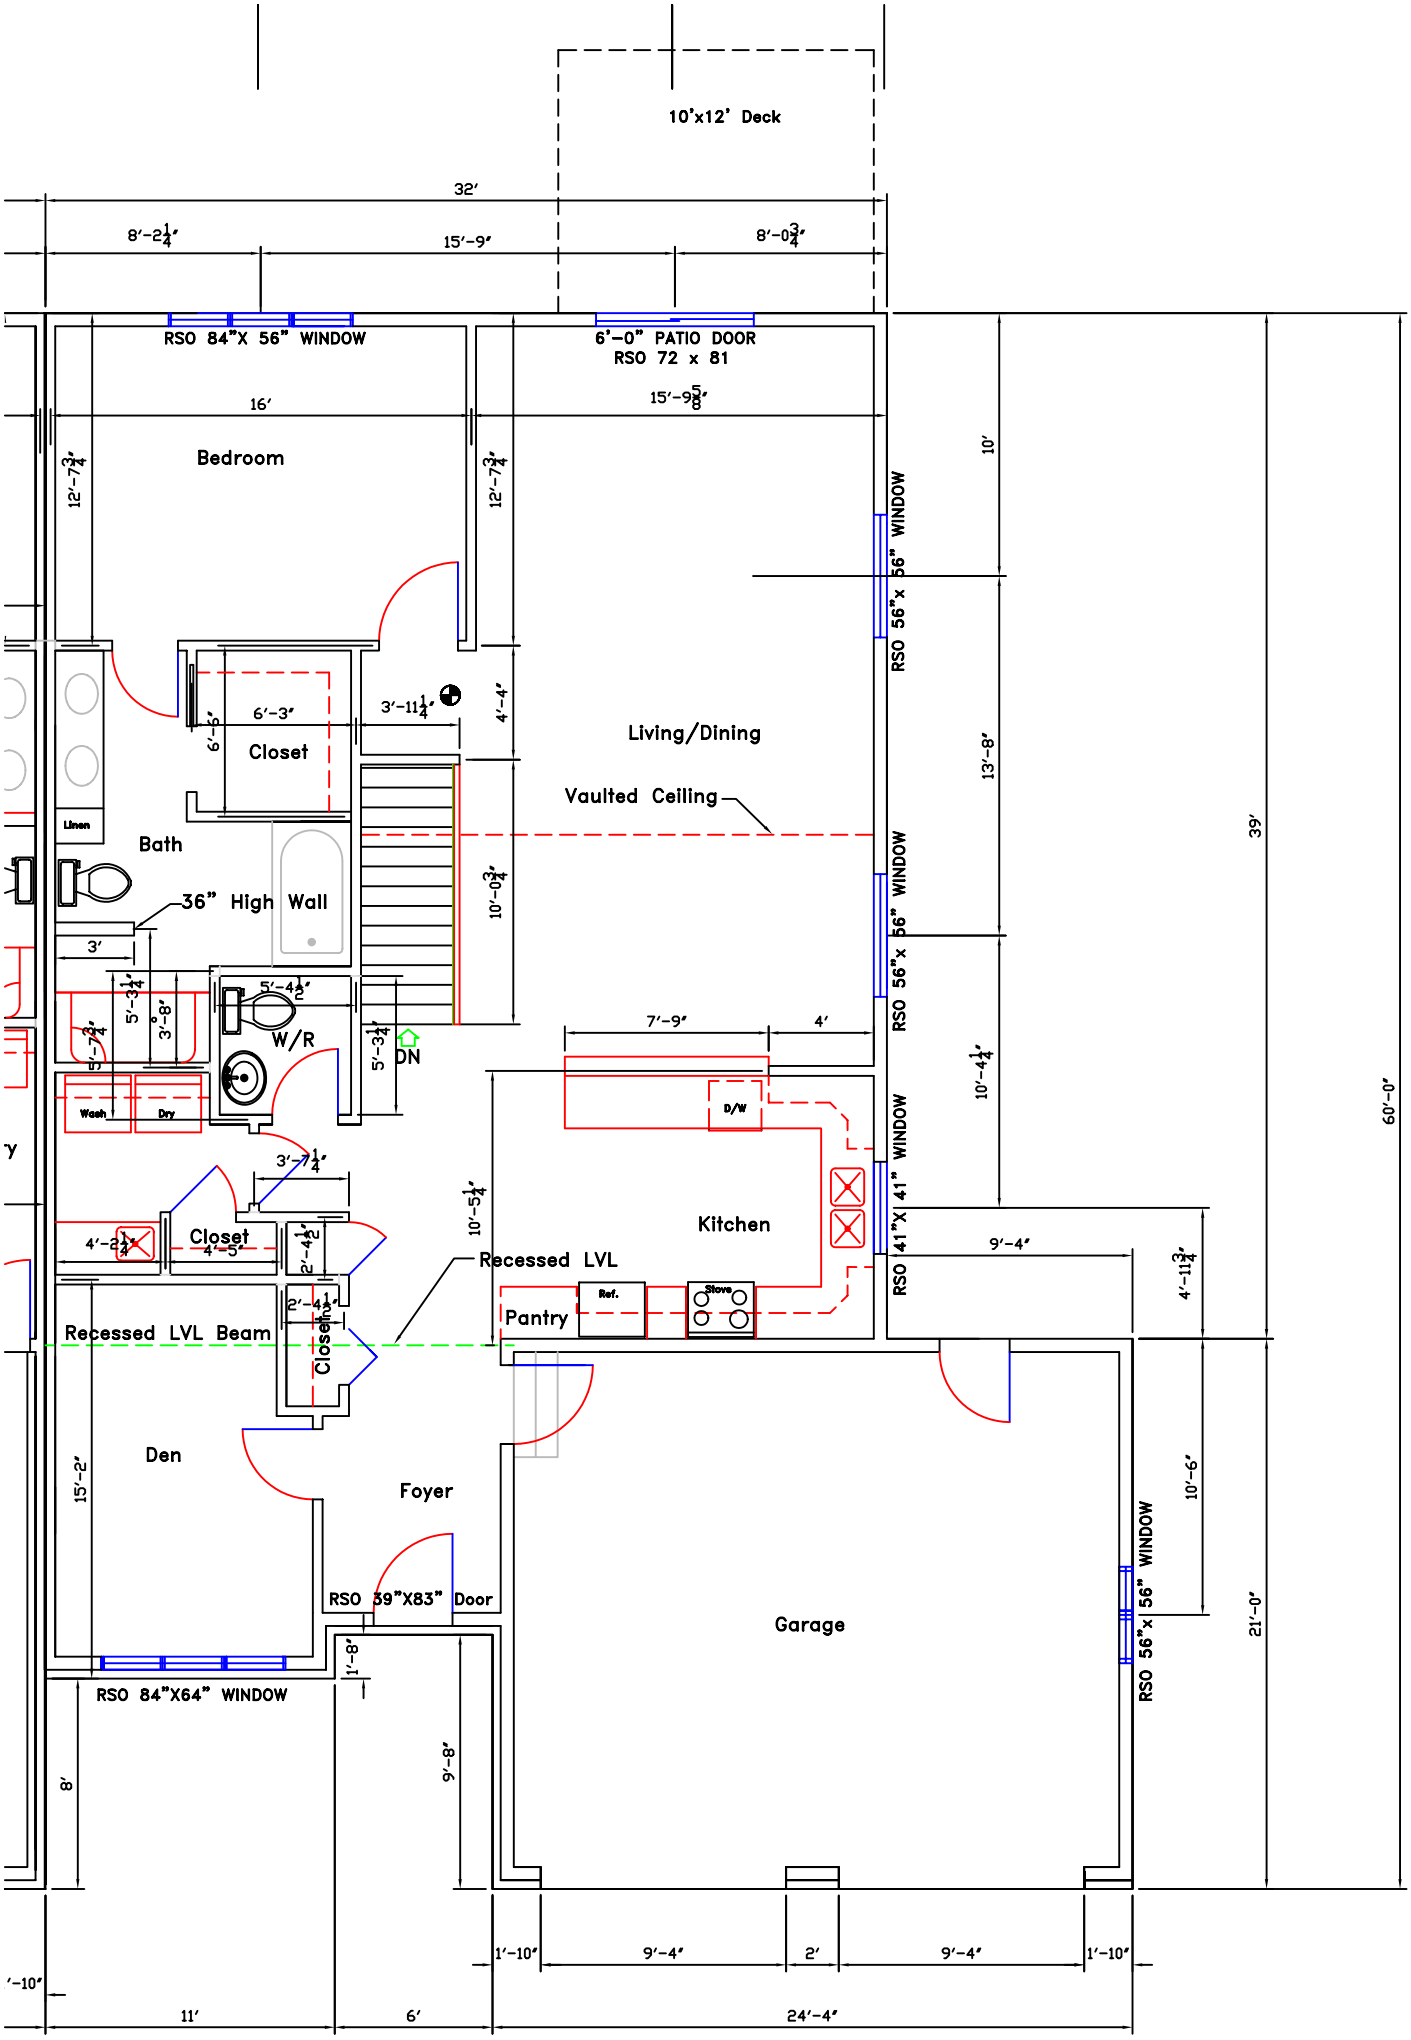
10'x12' Deck
32'
8'-2 1/4"
15'-9"
8'-0 3/4"
RSO 84"X 56" WINDOW
6'-0" PATIO DOOR
RSO 72 x 81
16'
15'-9 5/8"
Bedroom
12'-7 3/4"
12'-7 3/4"
10'
RSO 56"x 56" WINDOW
6'-3"
3'-11 1/4"
4'-4"
6'-5"
Closet
Living/Dining
13'-8"
Vaulted Ceiling
Linen
Bath
36" High Wall
10'-0 3/4"
39'
RSO 56"x 56" WINDOW
3'
5'-3 1/4"
3'-8"
5'-4 1/2"
W/R
5'-7 3/4"
5'-3 1/4"
DN
7'-9"
4'
RSO 56"x 56" WINDOW
10'-4 1/4"
Wash
Dry
D/W
60'-0"
3'-7 1/4"
10'-5 1/4"
Kitchen
RSO 41"X 41" WINDOW
4'-2 1/4"
Closet
4'-5"
2'-4 1/2"
Recessed LVL
9'-4"
4'-11 3/4"
2'-4 1/2"
Ref.
Stove
Pantry
Recessed LVL Beam
Closet
Den
15'-2"
Foyer
10'-6"
RSO 56"x 56" WINDOW
RSO 39"X83" Door
Garage
21'-0"
1'-8"
RSO 84"X64" WINDOW
8'
9'-8"
1'-10"
9'-4"
2'
9'-4"
1'-10"
11'
6'
24'-4"