


P.H. FLORES DE NATALIA

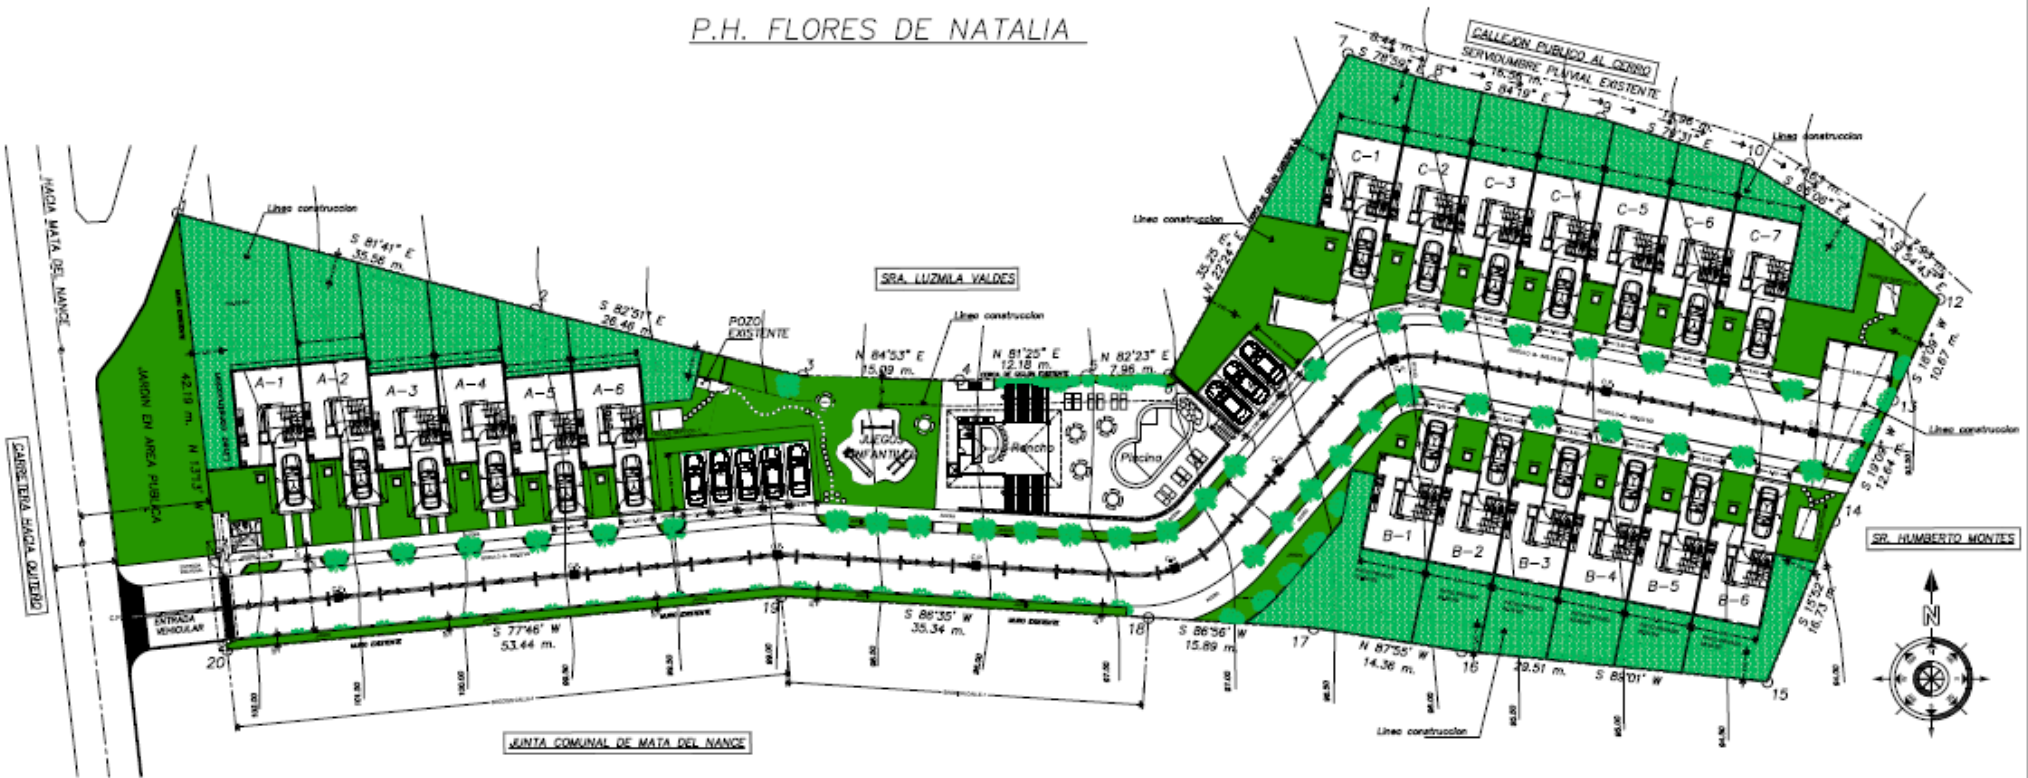

JUNTA COMUNAL DE MATA DEL NANCE

UBICACIÓN GENERAL

ESC. 1/200

